


BYTOVÝ DŮM ATRIUM

Na Sadech České Budějovice Česká Republika

1 m

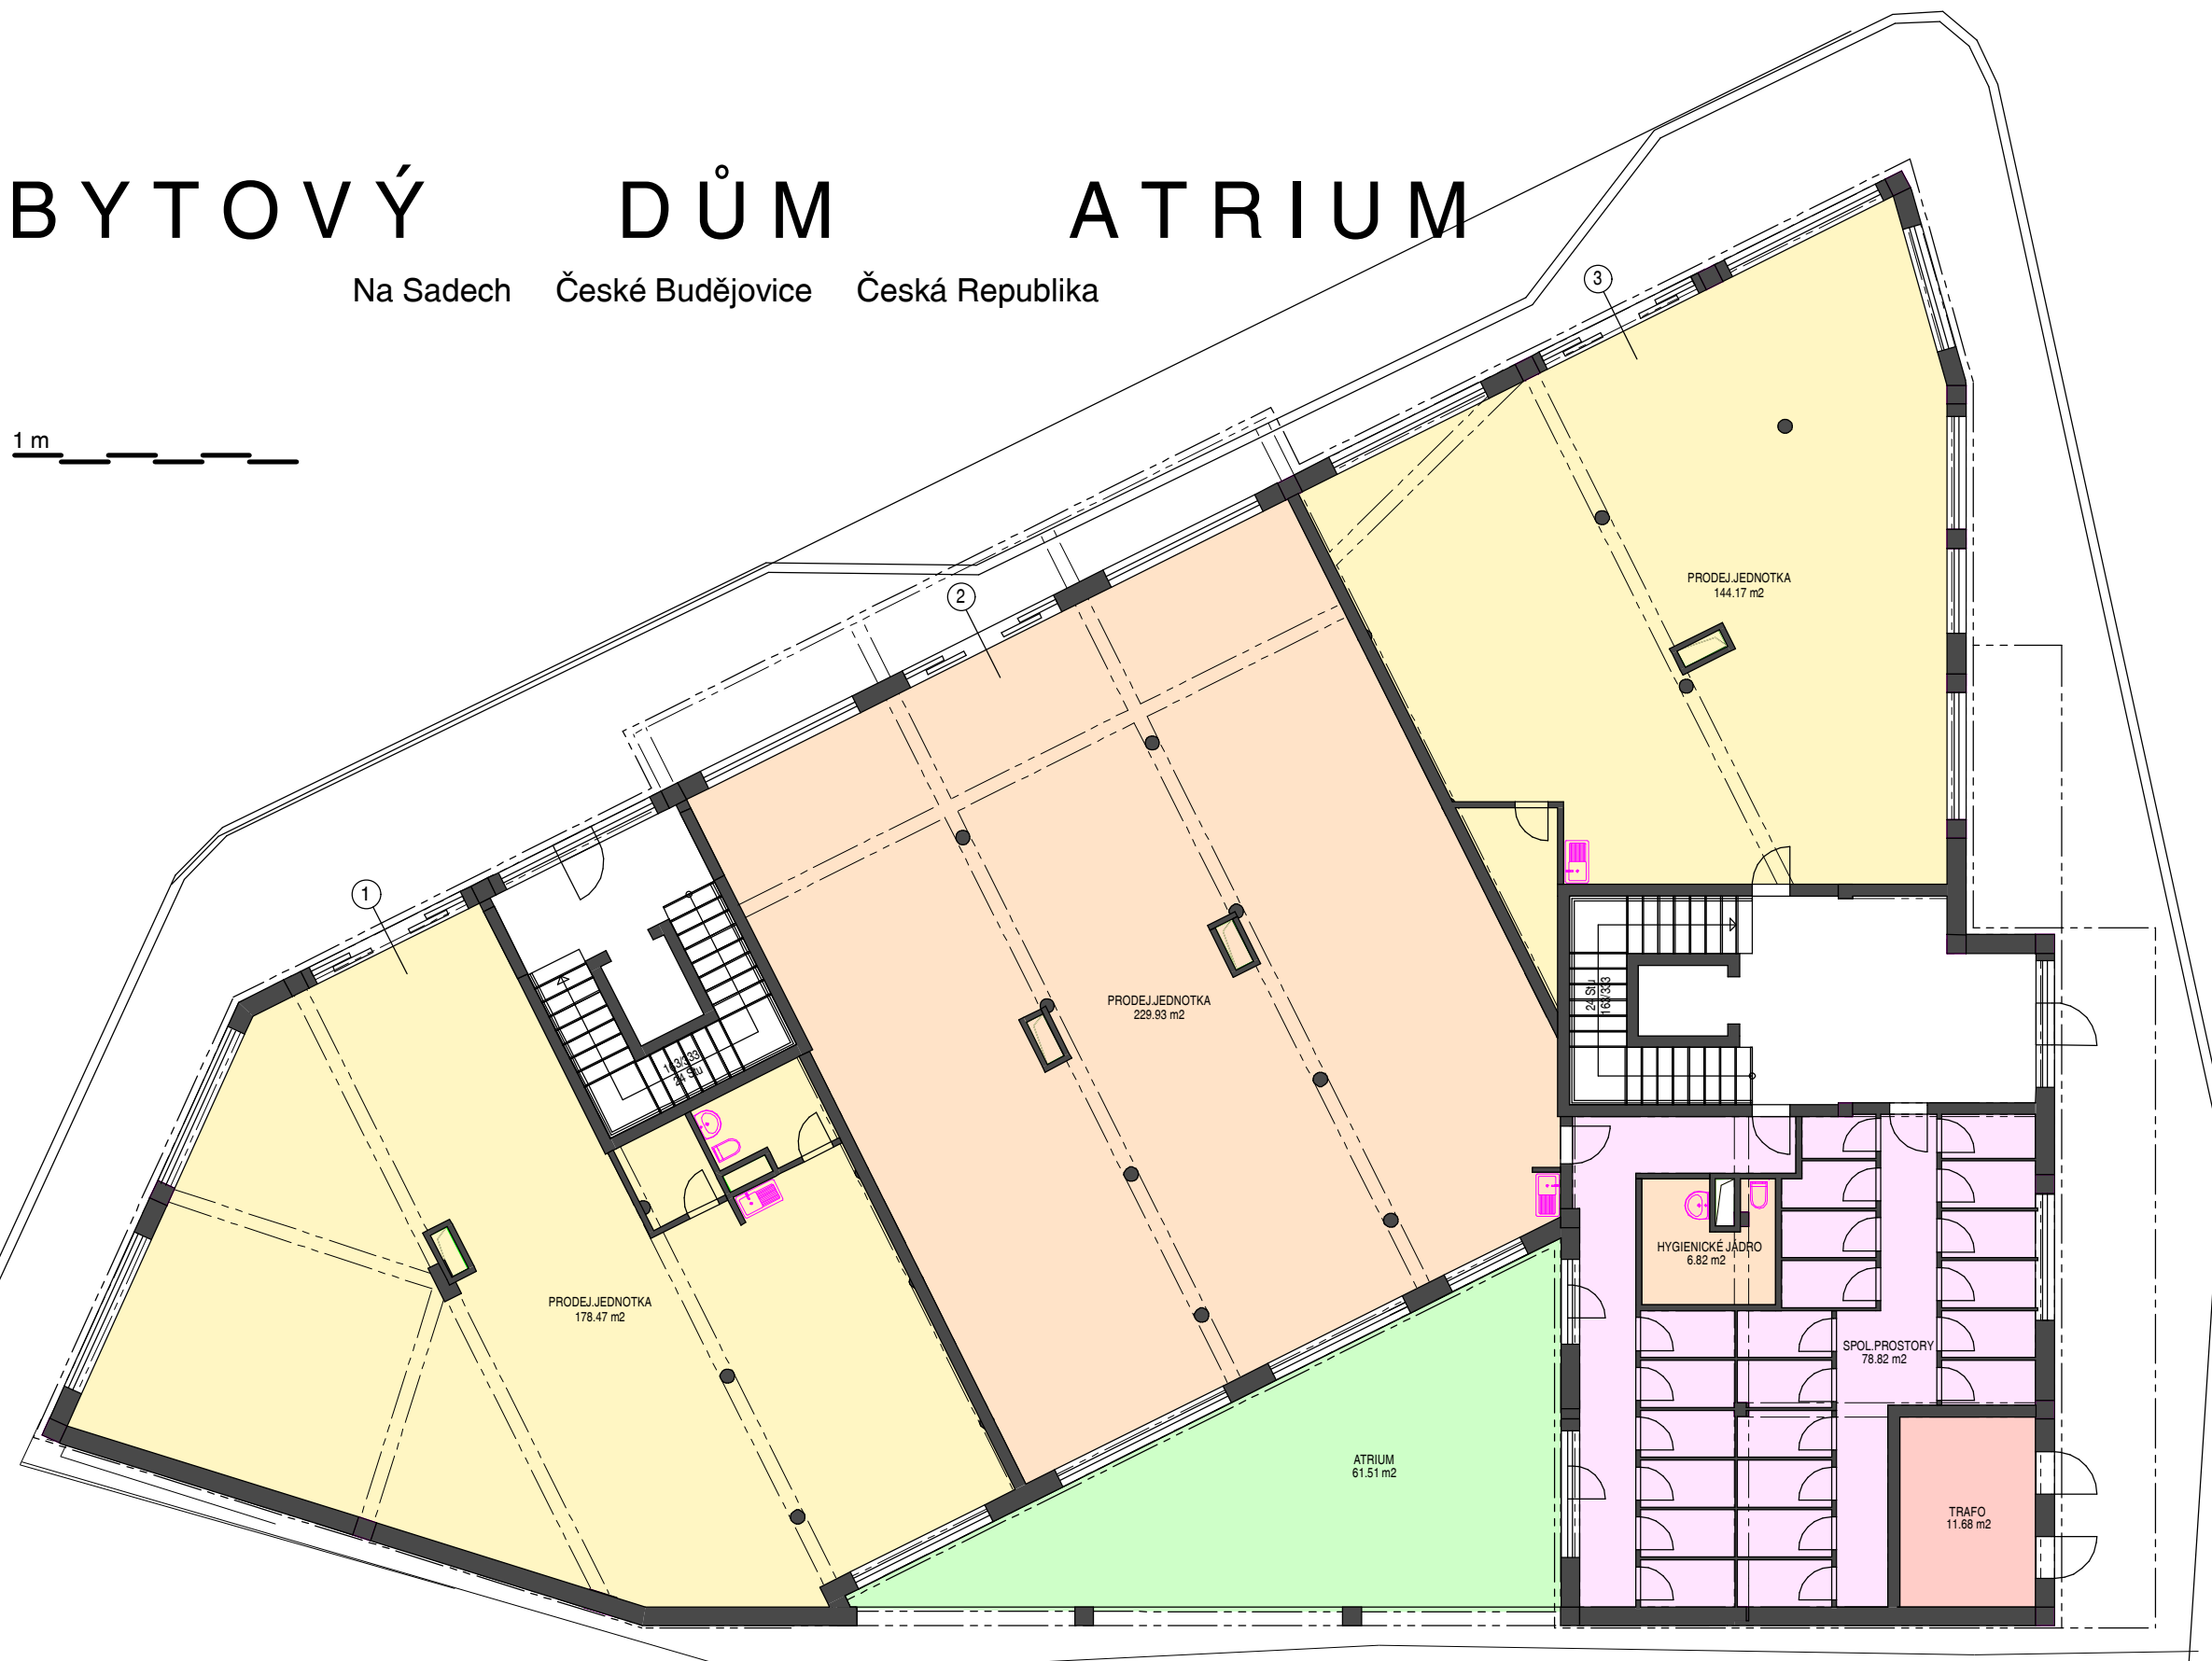

- PRODEJNÍ JEDNOTKA ① 178,50 m²
- PRODEJNÍ JEDNOTKA ② 230,00 m²
- PRODEJNÍ JEDNOTKA ③ 144,20 m²

PŘÍZEMÍ
(1. nadzemní podlaží)
DISPOZICE NEBYTOVÝCH PROSTOR
III. 2007 M 1:150